

Kunstpavillon

alle Maße nur ca.-Angaben
Maßstäblichkeit prüfen!


im Alten Botanischen Garten am Stachus
Sophienstr. 7a
80333 München

Grundriss


Maßstab 1:100

Telefon: +49 (0) 89-59 73 59
E-Mail: kontakt@kunstpavillon.org
Internet: www.kunstpavillon.org


Stand: Juli 2023

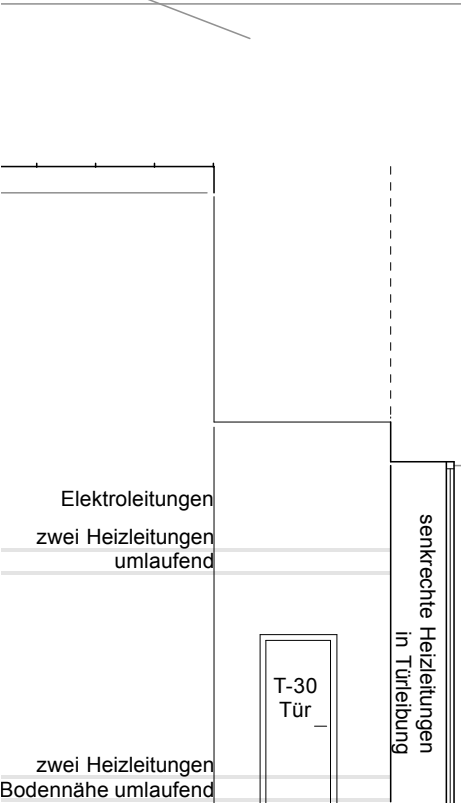

Schnitt-Ansicht Tür Lager

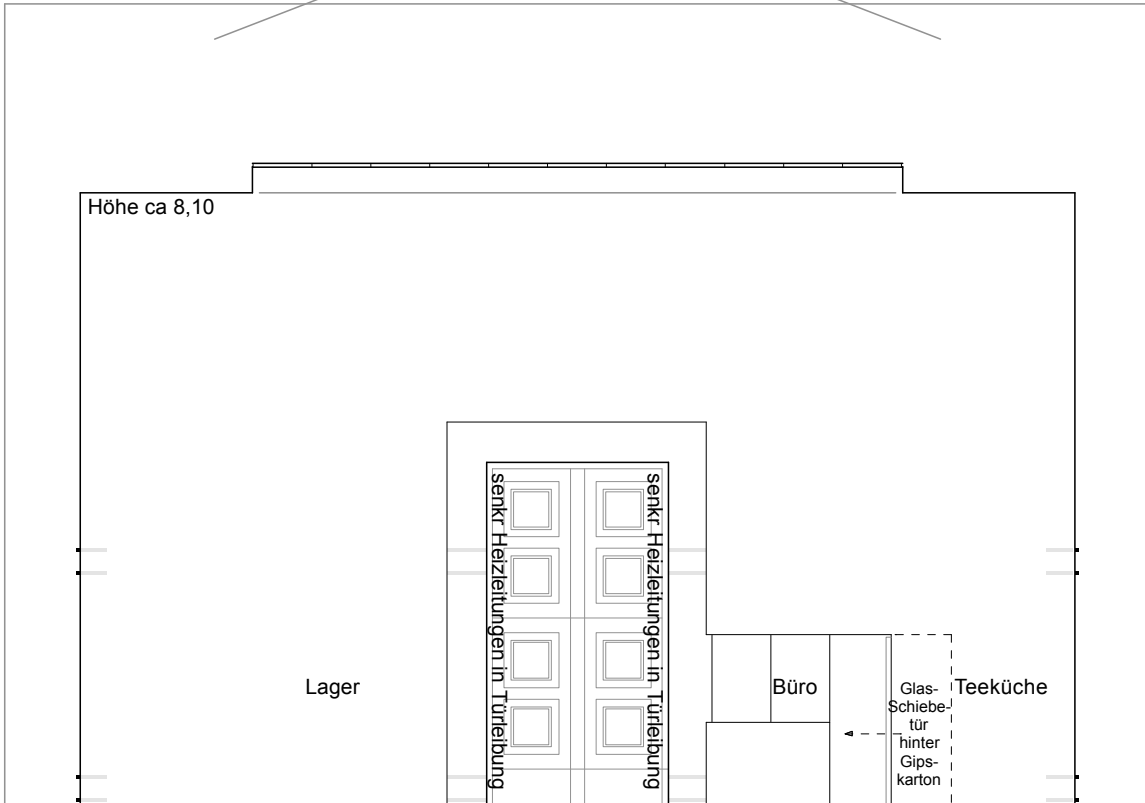

Ansicht Türseite

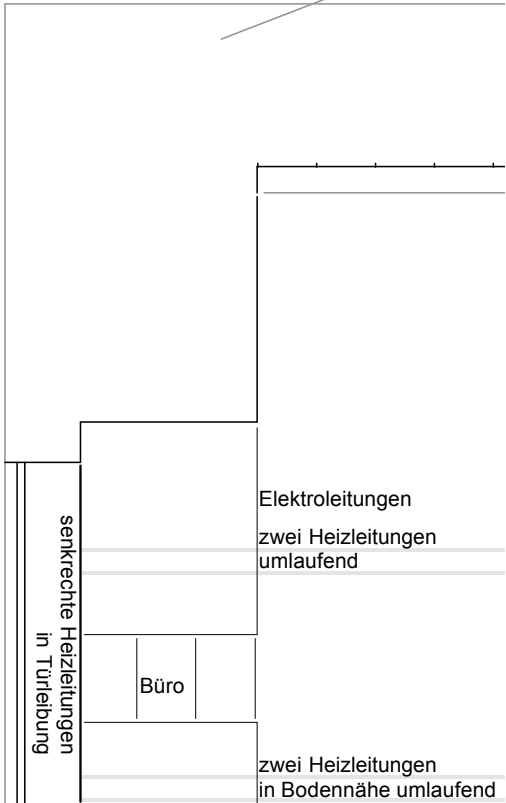

Schnitt-Ansicht Fenster Büro

alle Maße nur ca.-Angaben
Maßstäblichkeit prüfen!

Maßstab 1:100

Stand: Juli 2023

Kunstpavillon

im Alten Botanischen Garten am Stachus
Sophienstr. 7a
80333 München

Telefon: +49 (0) 89-59 73 59
E-Mail: kontakt@kunstpavillon.org
Internet: www.kunstpavillon.org